



### QUADRO GERAL DE DISTRIBUIÇÃO - QGD

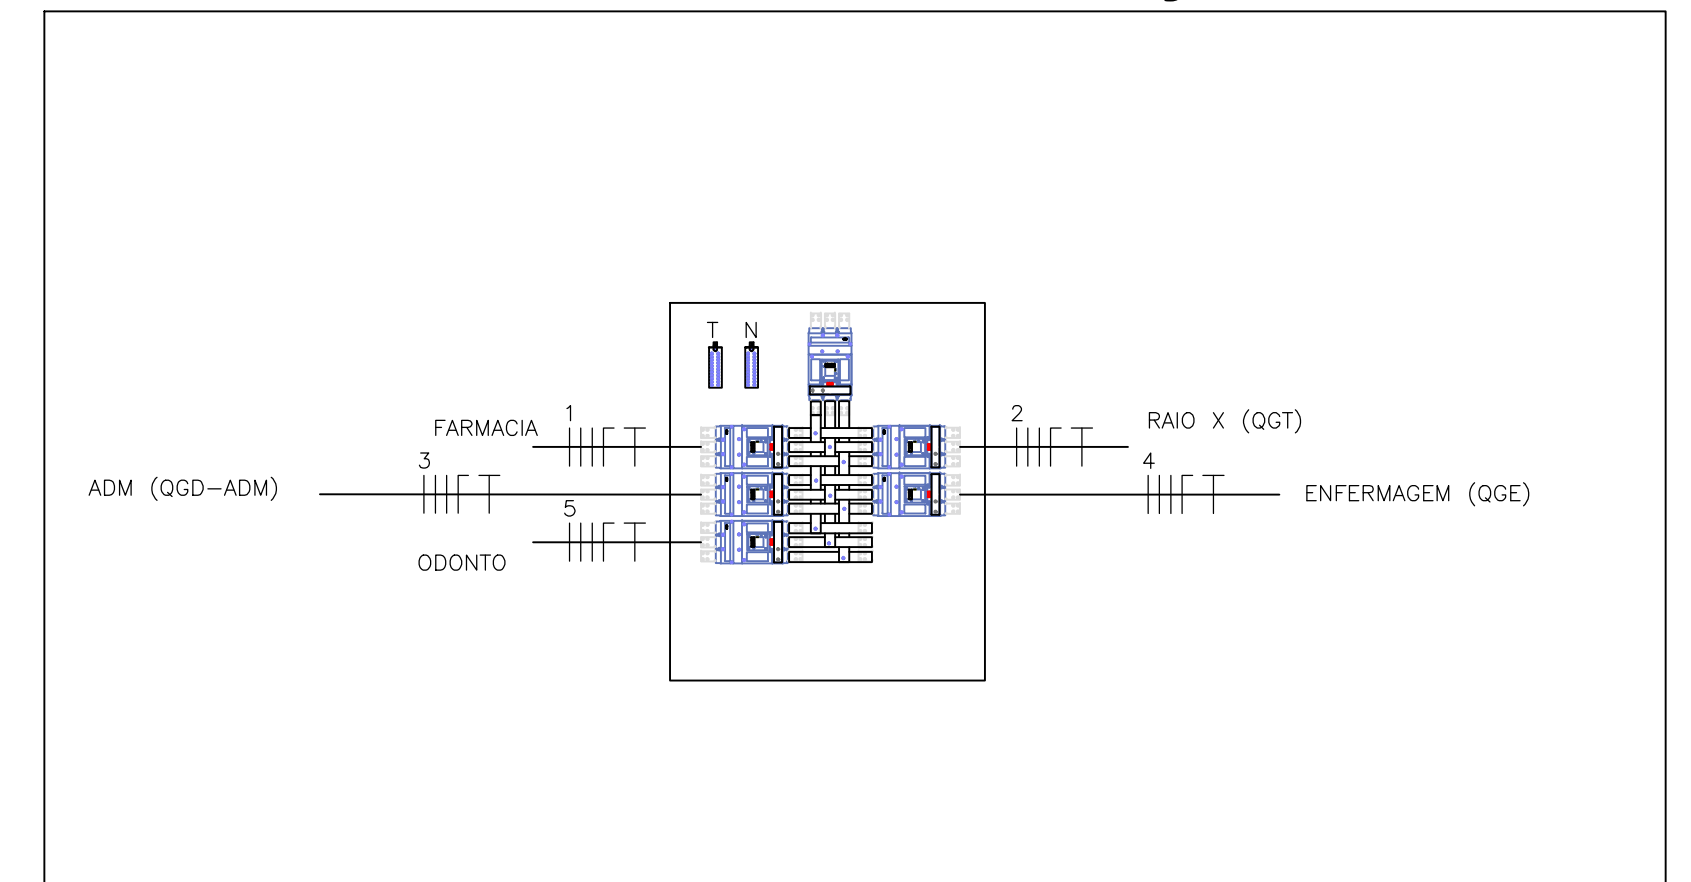

### QUADRO GERAL DE TRANSFORMADOR - QGT

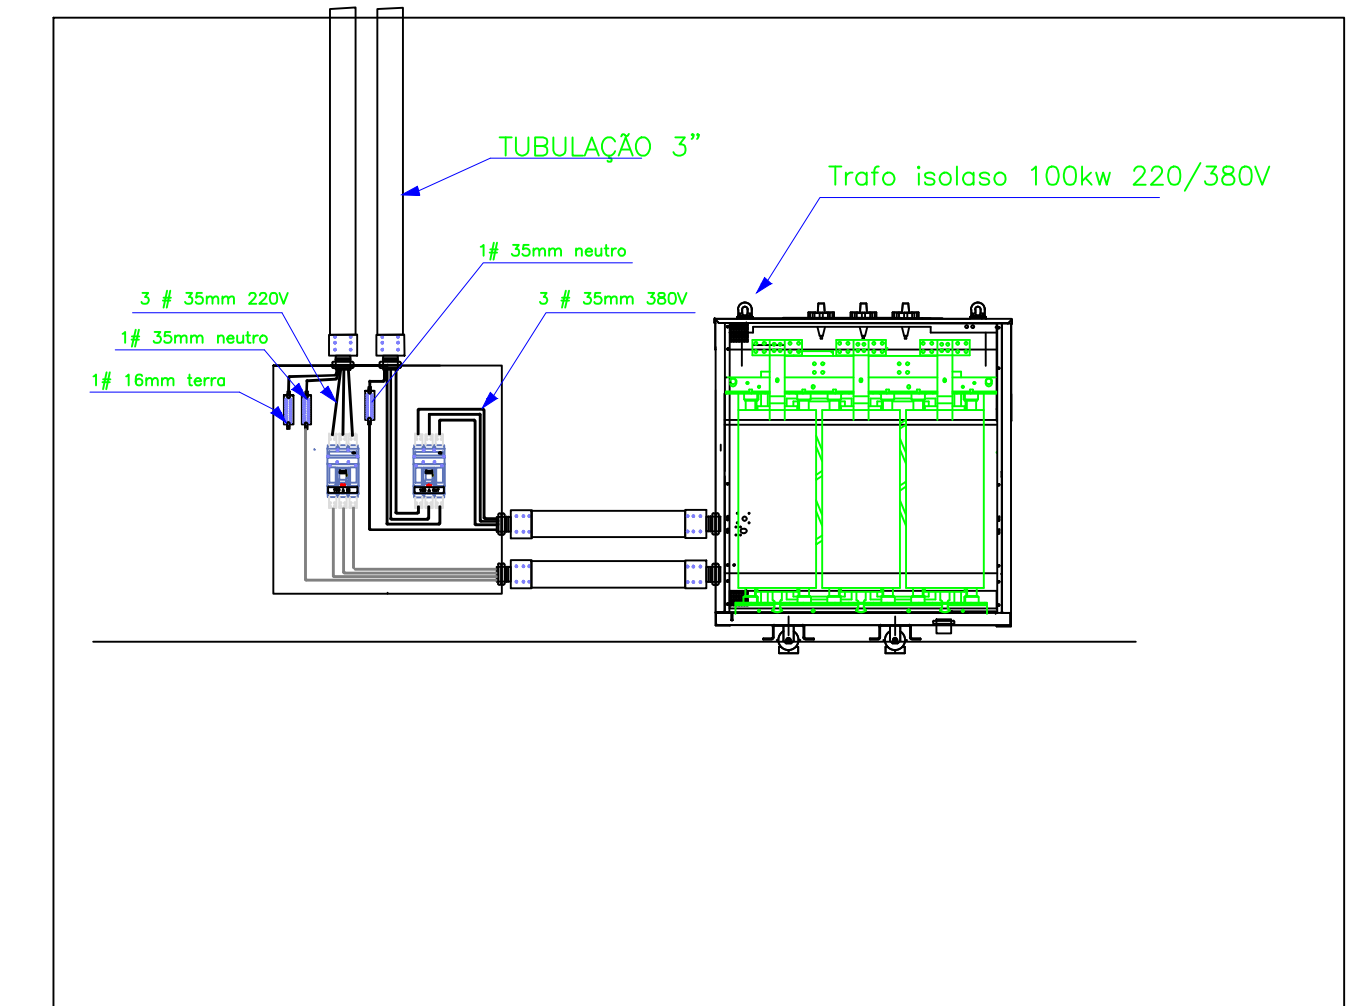

### LEGENDA

- Eletroduto PVC laje/parede
- - - Eletroduto PVC piso
- ⏏ Retorno, fase, neutro e terra.

## PREFEITURA MUNICIPAL DE GUATAPARÁ

TÍTULO: SISTEMA ELETRICO PARA INSTALAÇÃO DE APARELHO RAIO X

RESPONSÁVEL TÉCNICO:

CLIENTE:

ASSUNTO:

REVISOR:

DATA:

FOLHA

ESCALA: