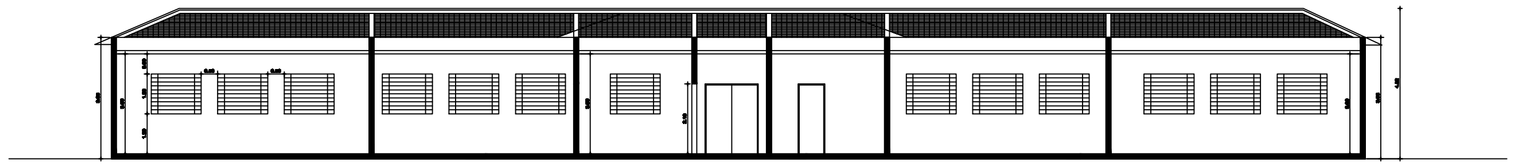

Corte AA
Escala 1:100

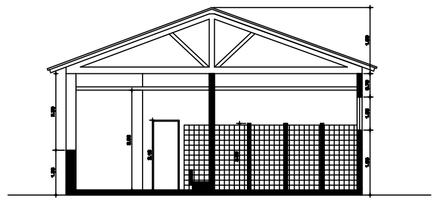

Corte BB
Escala 1:100

Fachada
Escala 1:100

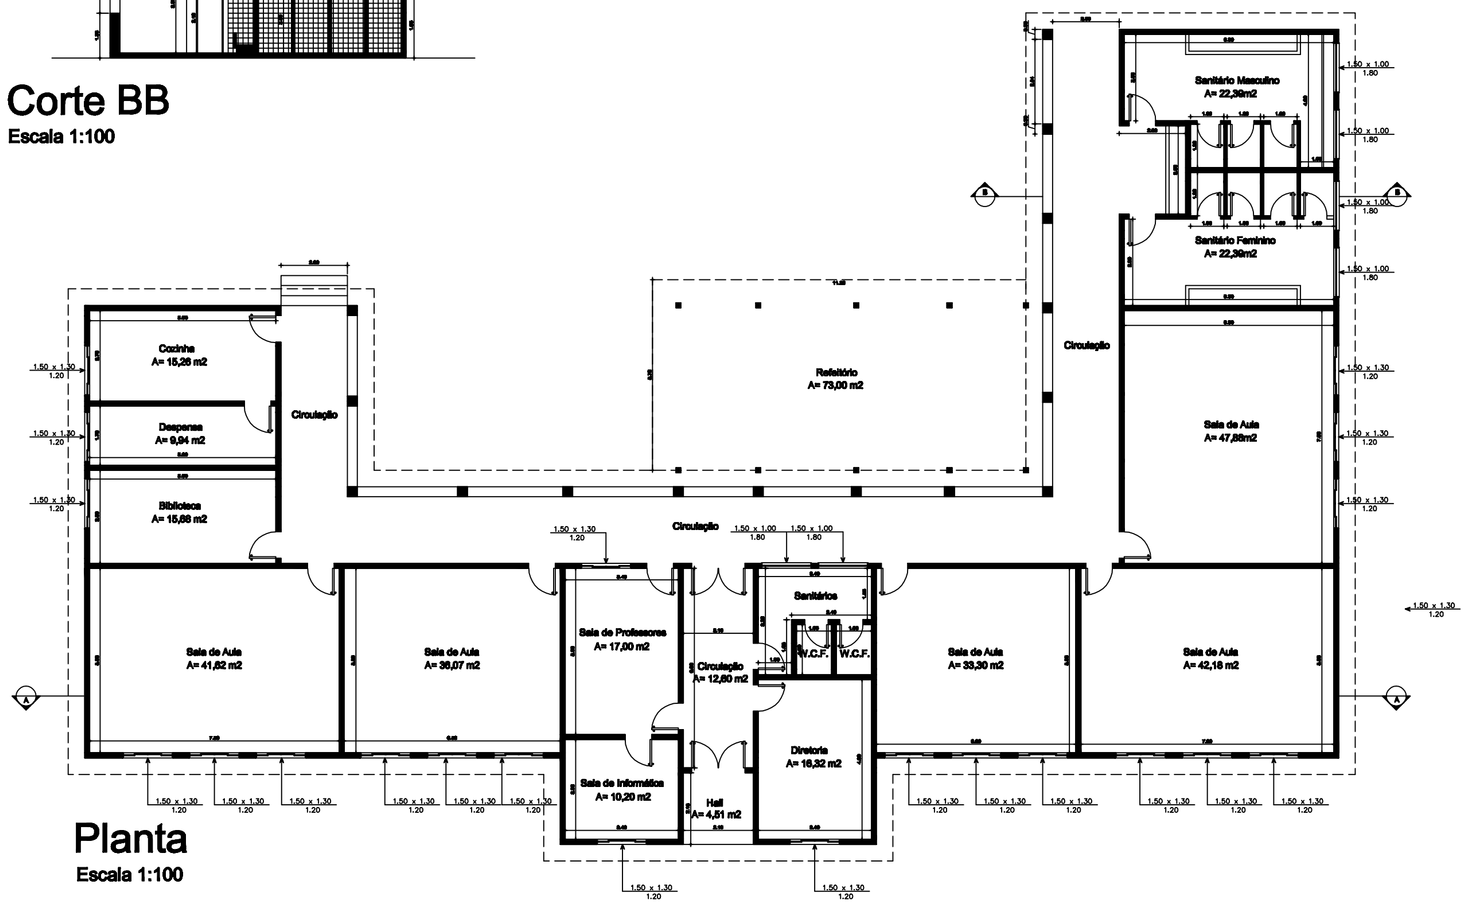

Planta
Escala 1:100

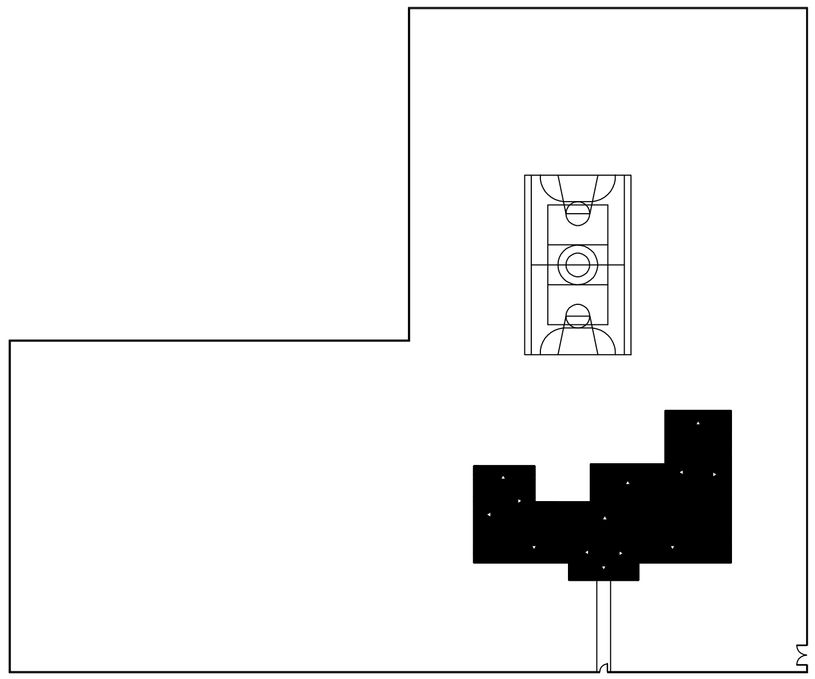

Implantação
Escala 1:500

PROJETO BÁSICO

FOLHA ÚNICA

OBJETO
REFORMA EMEF PROF.ª GUIOMAR AP. MILUZI DE OLIVEIRA

PROPRIETÁRIO
PREFEITURA MUNICIPAL DE GUATAPARÁ

LOCAL
RUA MAMORU HIRAKAWA, S/Nº
QUADRA 20

BAIRRO
MOMBUCA

CIDADE
GUATAPARÁ SP

CADASTRO

ESCALA: INDICADA

SITUAÇÃO SEM ESCALA

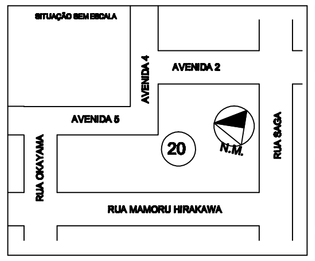

PROPRIETÁRIO	ASS:	
	NOME:	PREFEITURA MUNICIPAL DE GUATAPARÁ
AUTOR DO PROJETO	ASS:	
CREA: 0028927555	NOME:	JEAN FRANCHI AMIZ ENGENHEIRO CIVIL
RESPONSÁVEL TÉCNICO	ASS:	
CREA: 0028927555	NOME:	JEAN FRANCHI AMIZ ENGENHEIRO CIVIL

ÁREAS	m²
TERRENO	9.000,00
ÁREA CONSTRUÍDA	572,00
QUADRA POLIESPORTIVA	800,00
TOTAL ÁREA LIVRE	7.628,00

F:\Documents and Settings\aaaaaaaaaa\Desktop\GERTAS 2009\reforma_guatapara_fundo_dos_olhos\1:100.dwg