

PROJETO PAVIMENTAÇÃO VIARIA


FOLHA ÚNICA

OBJETO:
PAVIMENTAÇÃO VIARIA

PROPRIETÁRIO:
PREFEITURA MUNICIPAL DE GUATAPARÁ

LOCAL:
RUA 1 (RESIDENCIAL STELLA)

MUNICÍPIO:
GUATAPARÁ - SP

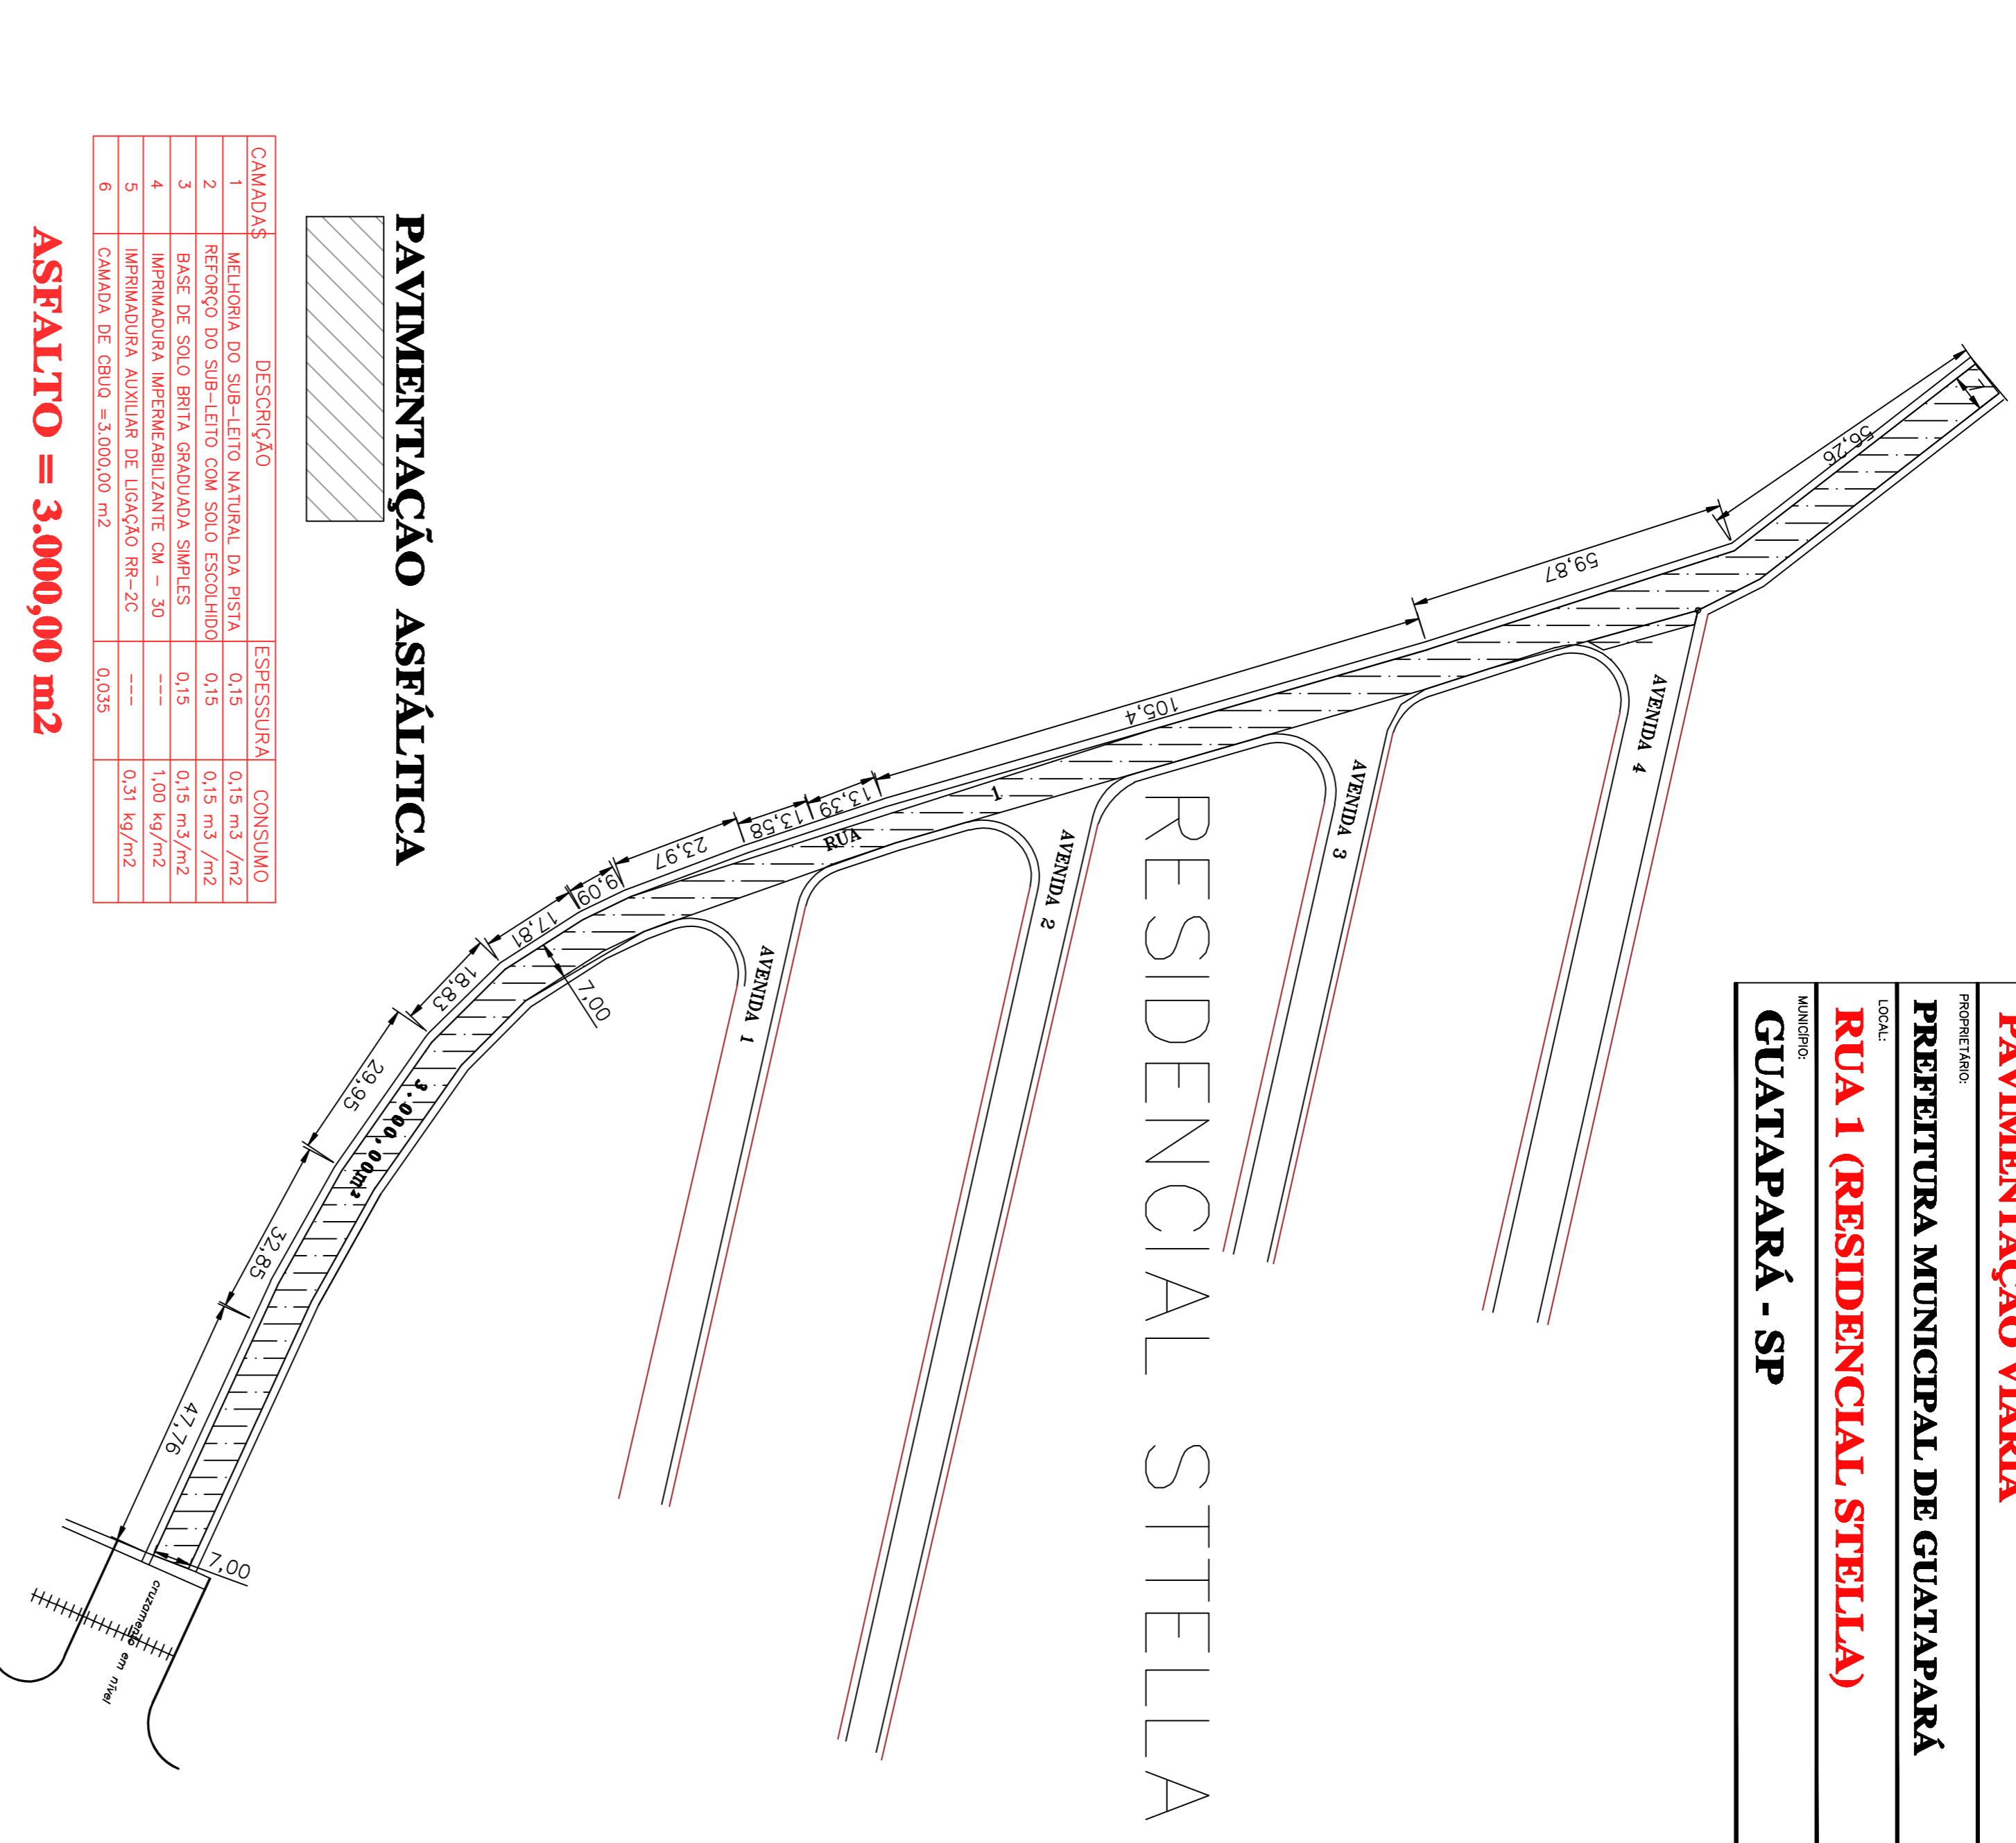

PAVIMENTAÇÃO ASFÁLTICA



CAMADA\$	DESCRIÇÃO	ESPESSURA	CONSUMO
1	MELHORIA DO SUB-LEITO NATURAL DA PISTA	0,15	0,15 m³ /m²
2	REFORÇO DO SUB-LEITO COM SOLO ESCOLHIDO	0,15	0,15 m³ /m²
3	BASE DE SOLO BRITA GRADUADA SIMPLES	0,15	0,15 m³/m²
4	IMPRIMADURA IMPERMEABILIZANTE CM - 30	---	1,00 kg/m²
5	IMPRIMADURA AUXILIAR DE LIGAÇÃO RR-2C	---	0,31 kg/m²
6	CAMADA DE CBUQ = 3.000,00 m²	0,035	

ASFALTO = 3.000,00 m²

